


Стрелковая ул. дом № 6.

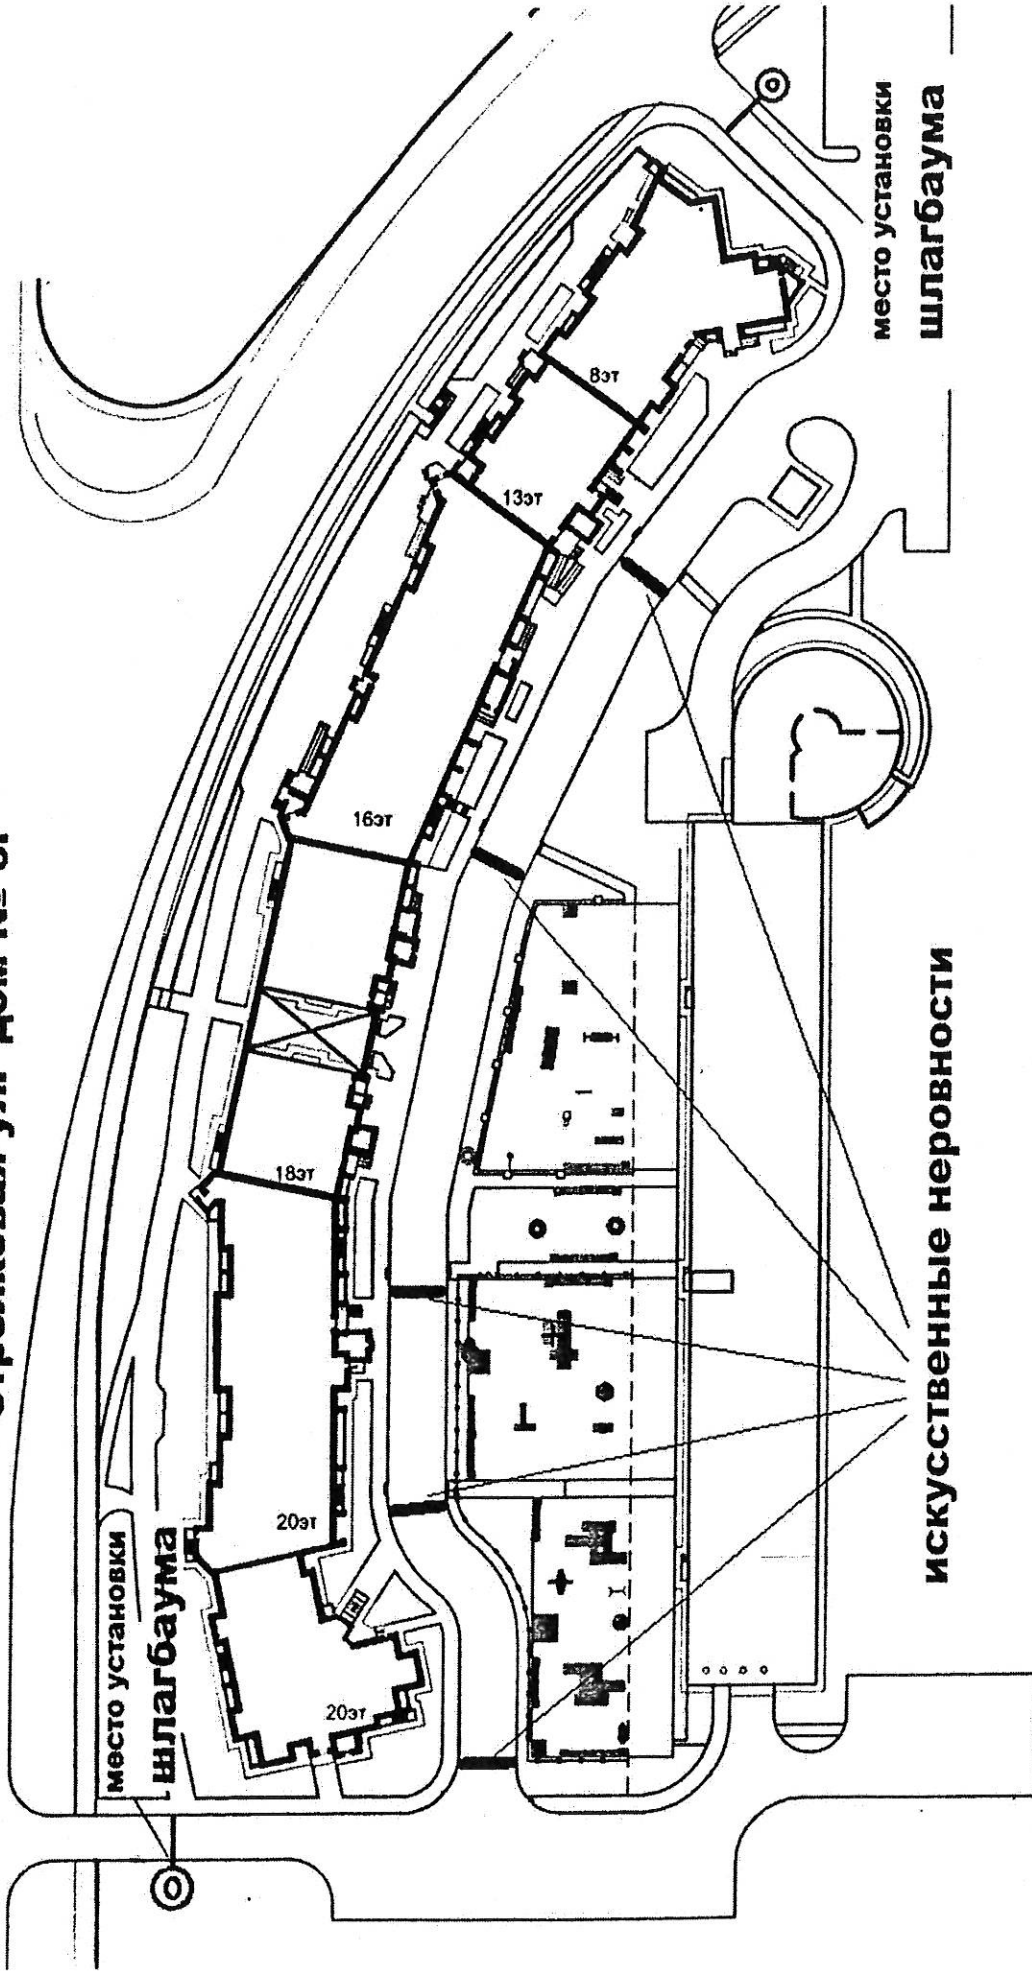

Ситуационный план мест установки искусственных неровностей