


Стрелковая ул. дом № 6.

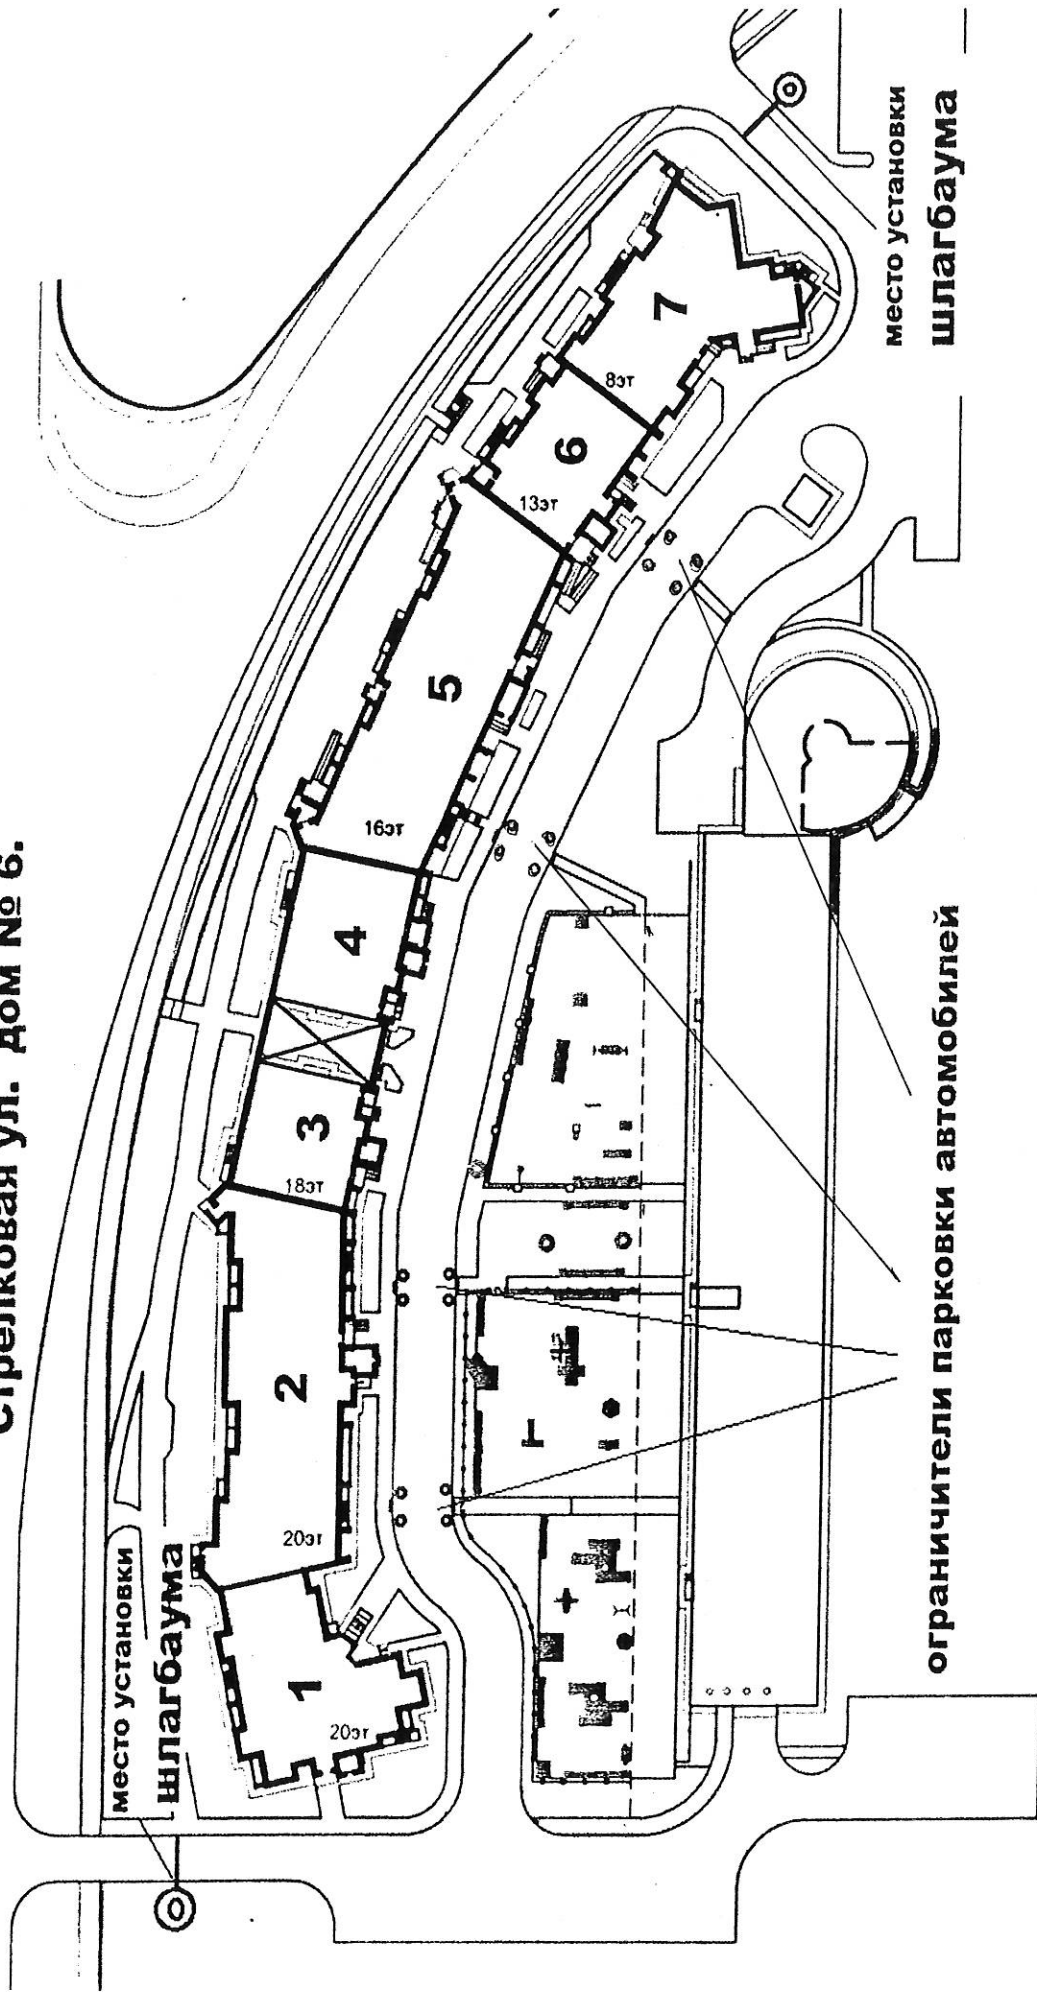

Ситуационный план места установки ограничителей парковки автотранспорта.