


Стрелковая ул. дом № 6.

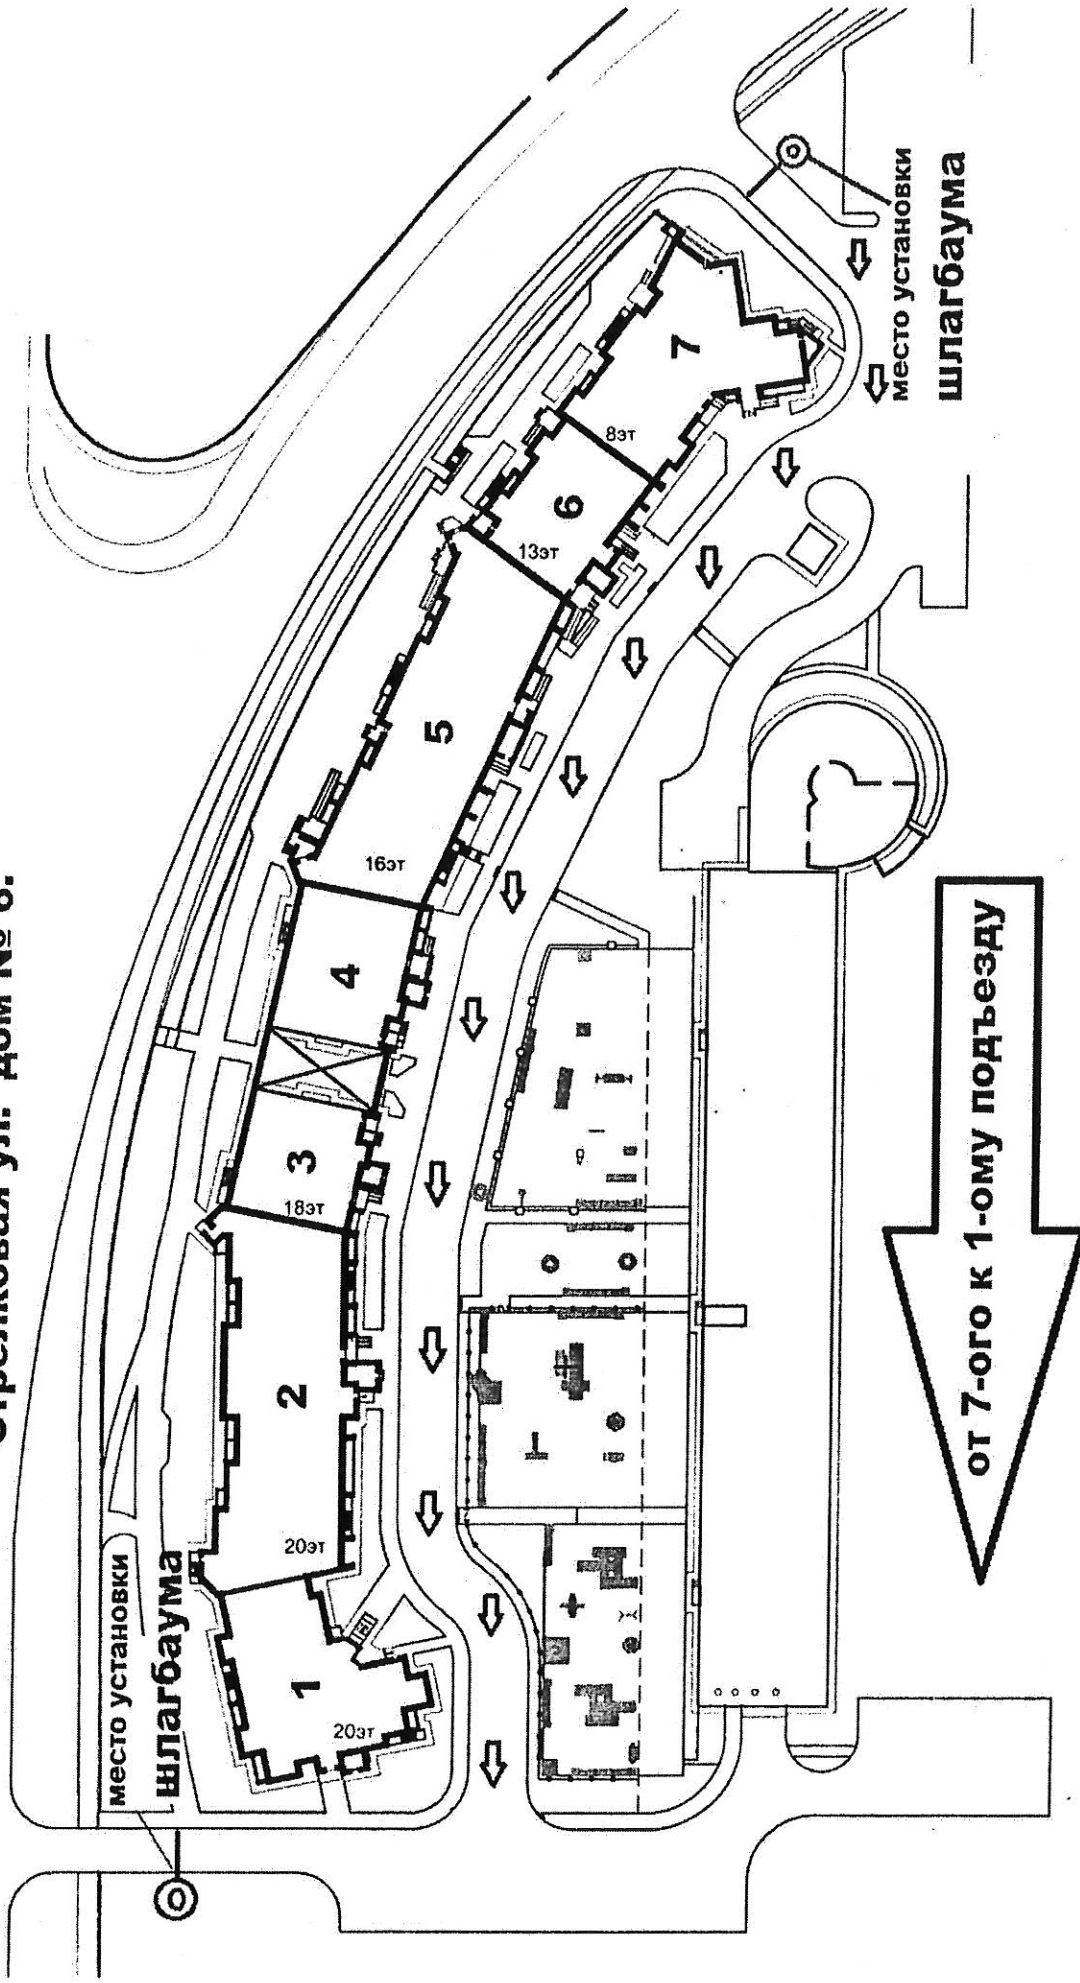

Ситуационный план направления движения автотранспорта по дворовому проезду.